



Dit verkoopplan is indicatief. Muurdiktes en afmetingen van lokalen, terrassen en schachten zijn bij benadering. Deze kunnen aangepast worden in functie van stabiliteit, akoestiek, EPB of technische installaties. Het afgebeelde meubilair en toebehoren zijn indicatief en maken geen deel uit van de verkoopovereenkomst.

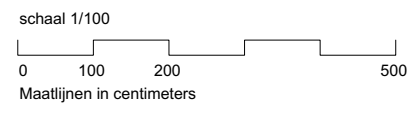



# KOMET

MECHELEN

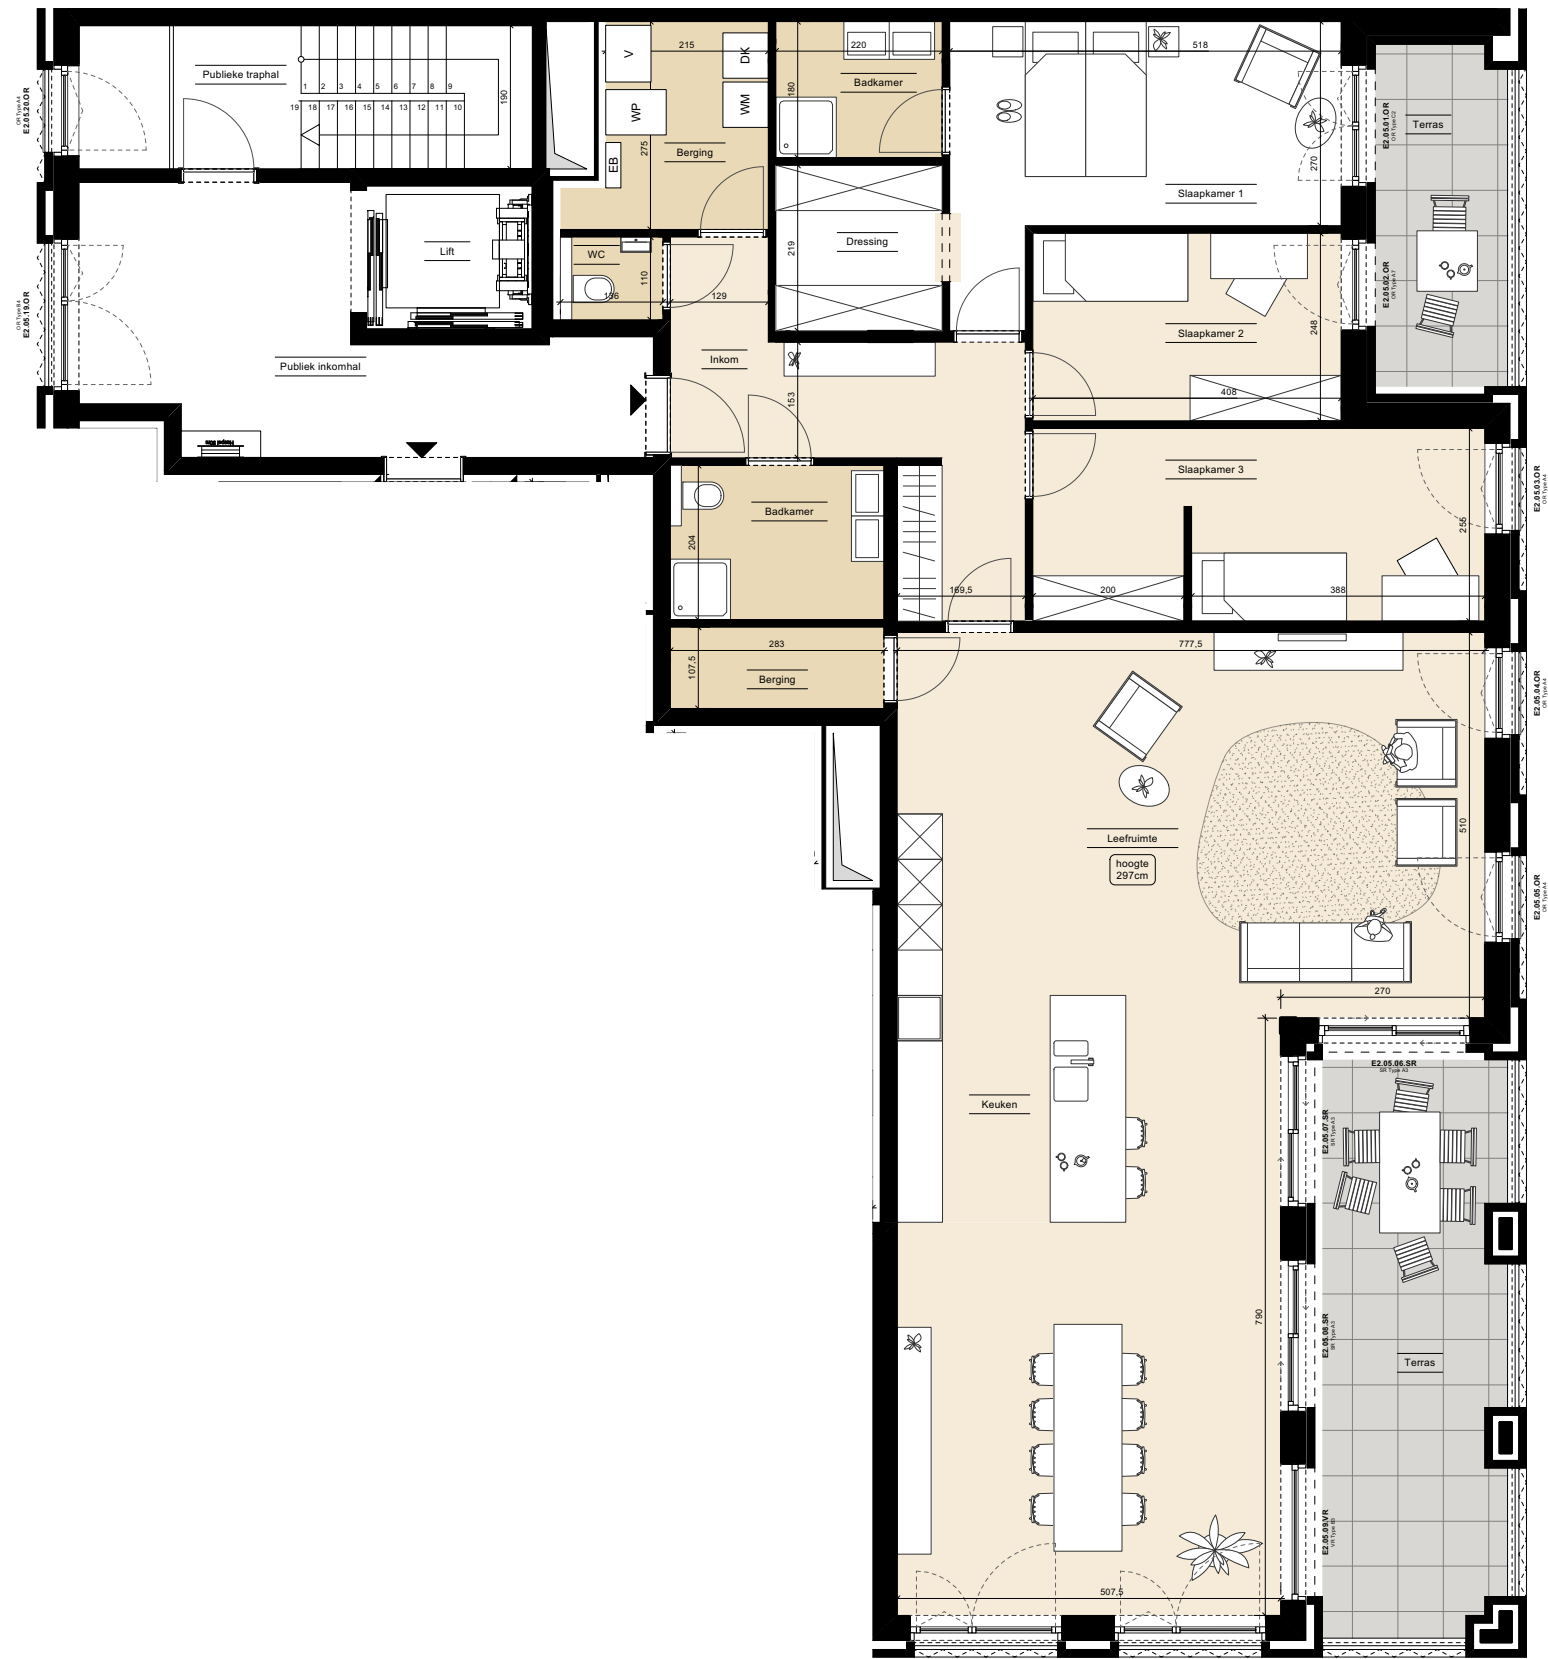

## Kaai - appartement 05.02

VERDIEPING	+5
BRUTO OPPERVLAKTE	186,9 m <sup>2</sup>
BRUTO OPPERVLAKTE TERRAS(SEN)	31,3 m <sup>2</sup>
AANTAL SLAAPKAMERS	3

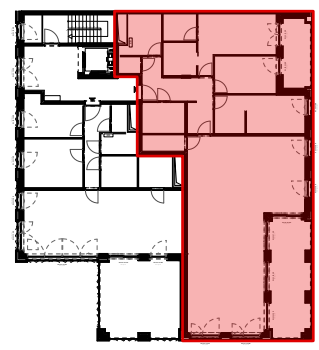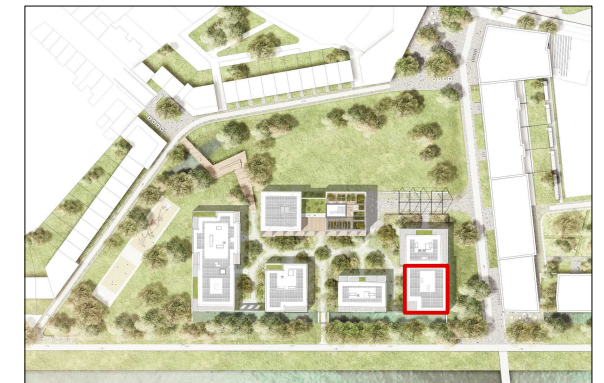

REALISATIE EN VERKOOP

revive

ARCHITECT

**BRUT**  
architecture urban design

DATUM 22/04/2024