

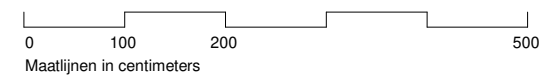


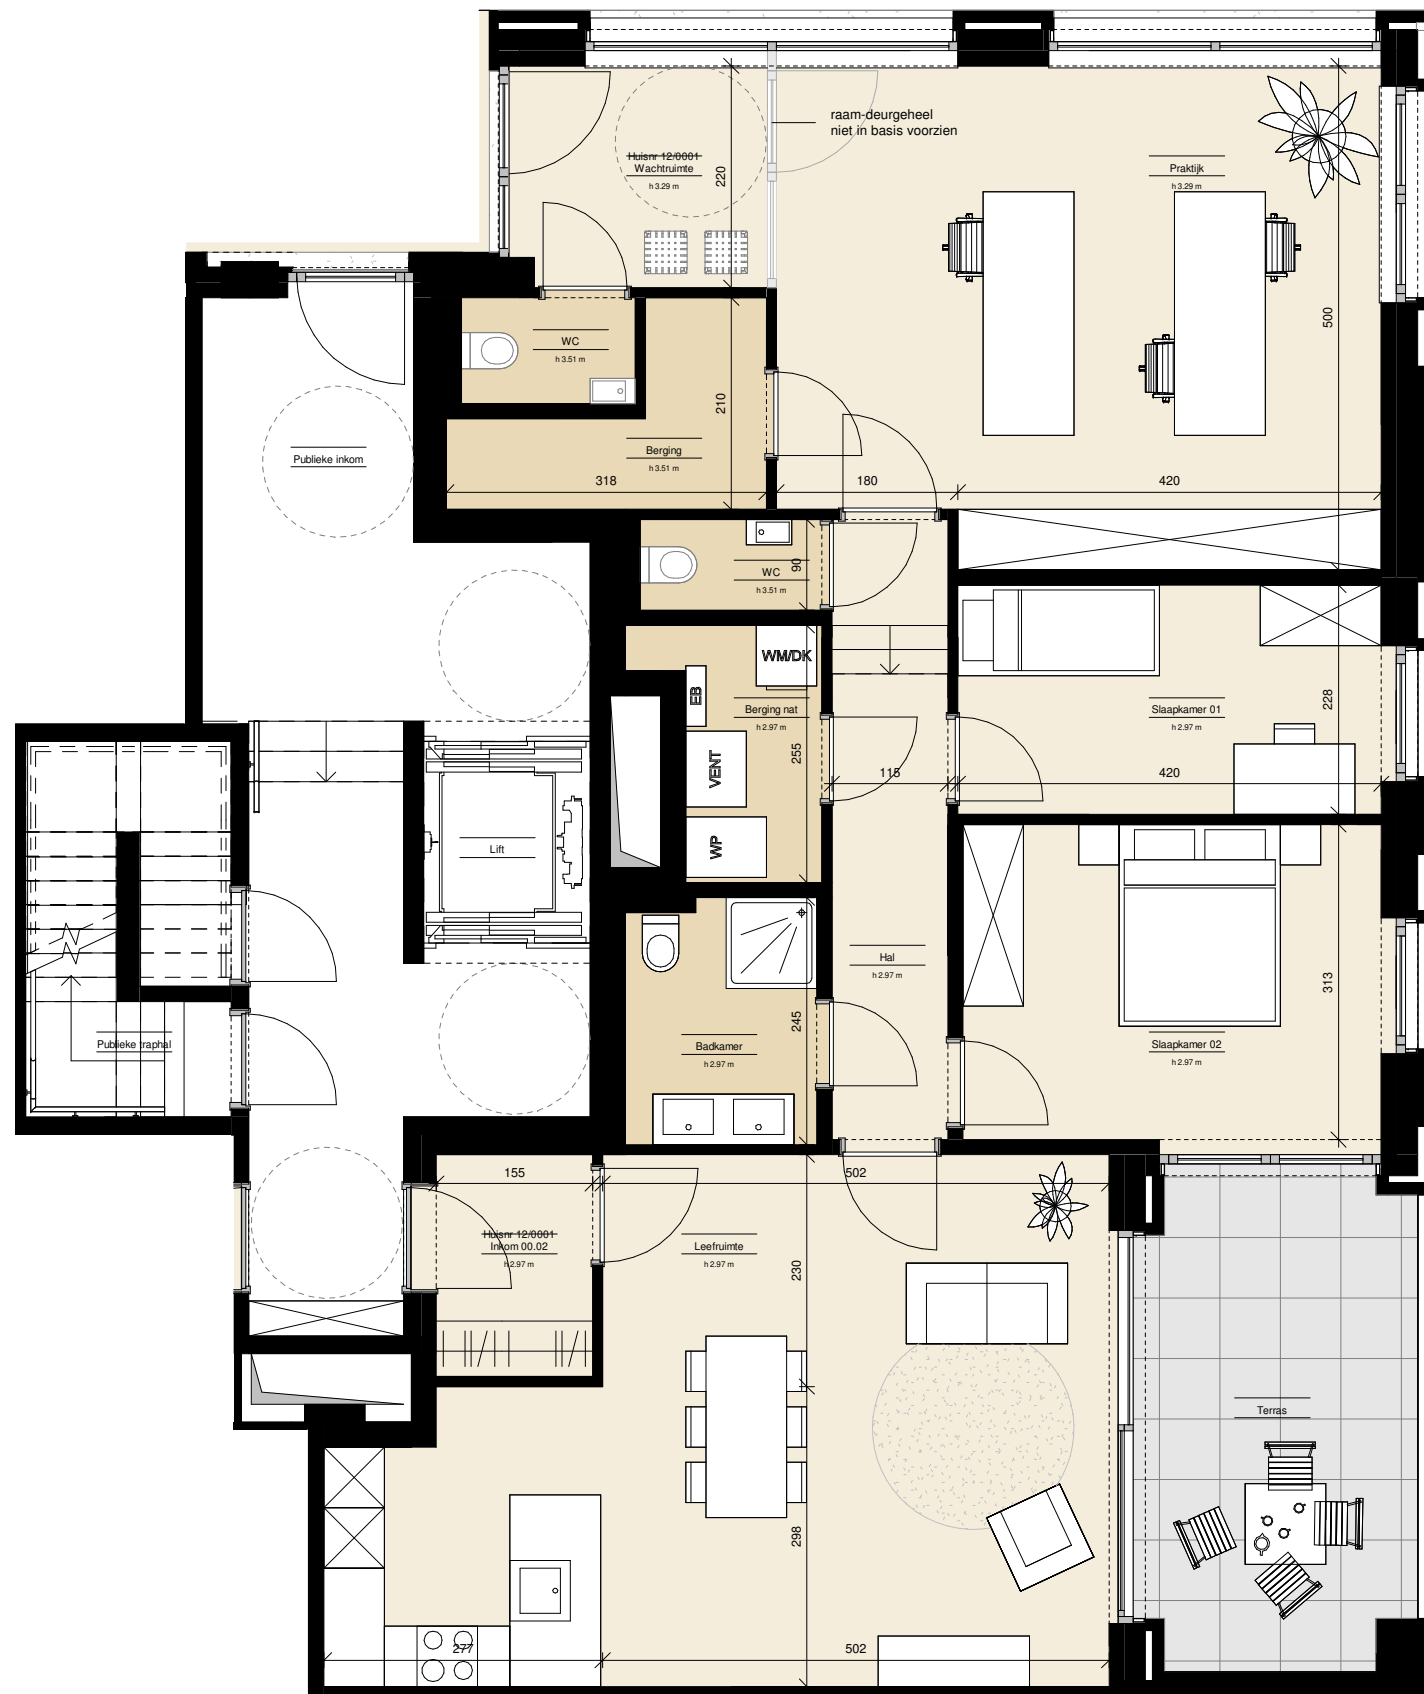

Orangerie - appartement 00.02

VERDIEPING: +0
BRUTO OPPERVLAKTE APPARTEMENT: 144,0 m²
BRUTO OPPERVLAKTE TERRAS(SEN): 13,5 m²
AANTAL SLAAPKAMERS: 2

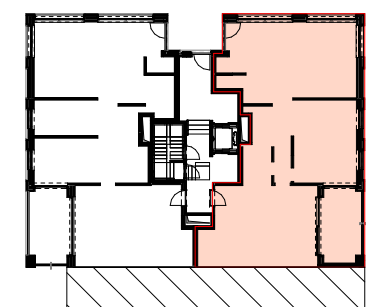

REALISATIE EN VERKOOP

revive

ARCHITECT



AREAL ARCHITECTEN

DATUM 25/04/2024

Dit verkoopplan is indicatief. Muurdiktes en afmetingen van lokalen, terrassen en schachten zijn bij benadering. Deze kunnen aangepast worden in functie van stabiliteit, akoestiek, EPB of technische installaties. Het afgebeelde meubilair en toebehoren zijn indicatief en maken geen deel uit van de verkoopovereenkomst.